

# 4 VIERTEL



Gebäude **Seetalplatz 1a**

Wohnung

Geschoss **4. OG**

Zimmer **2.5**

Wohnfläche **56 m<sup>2</sup>**

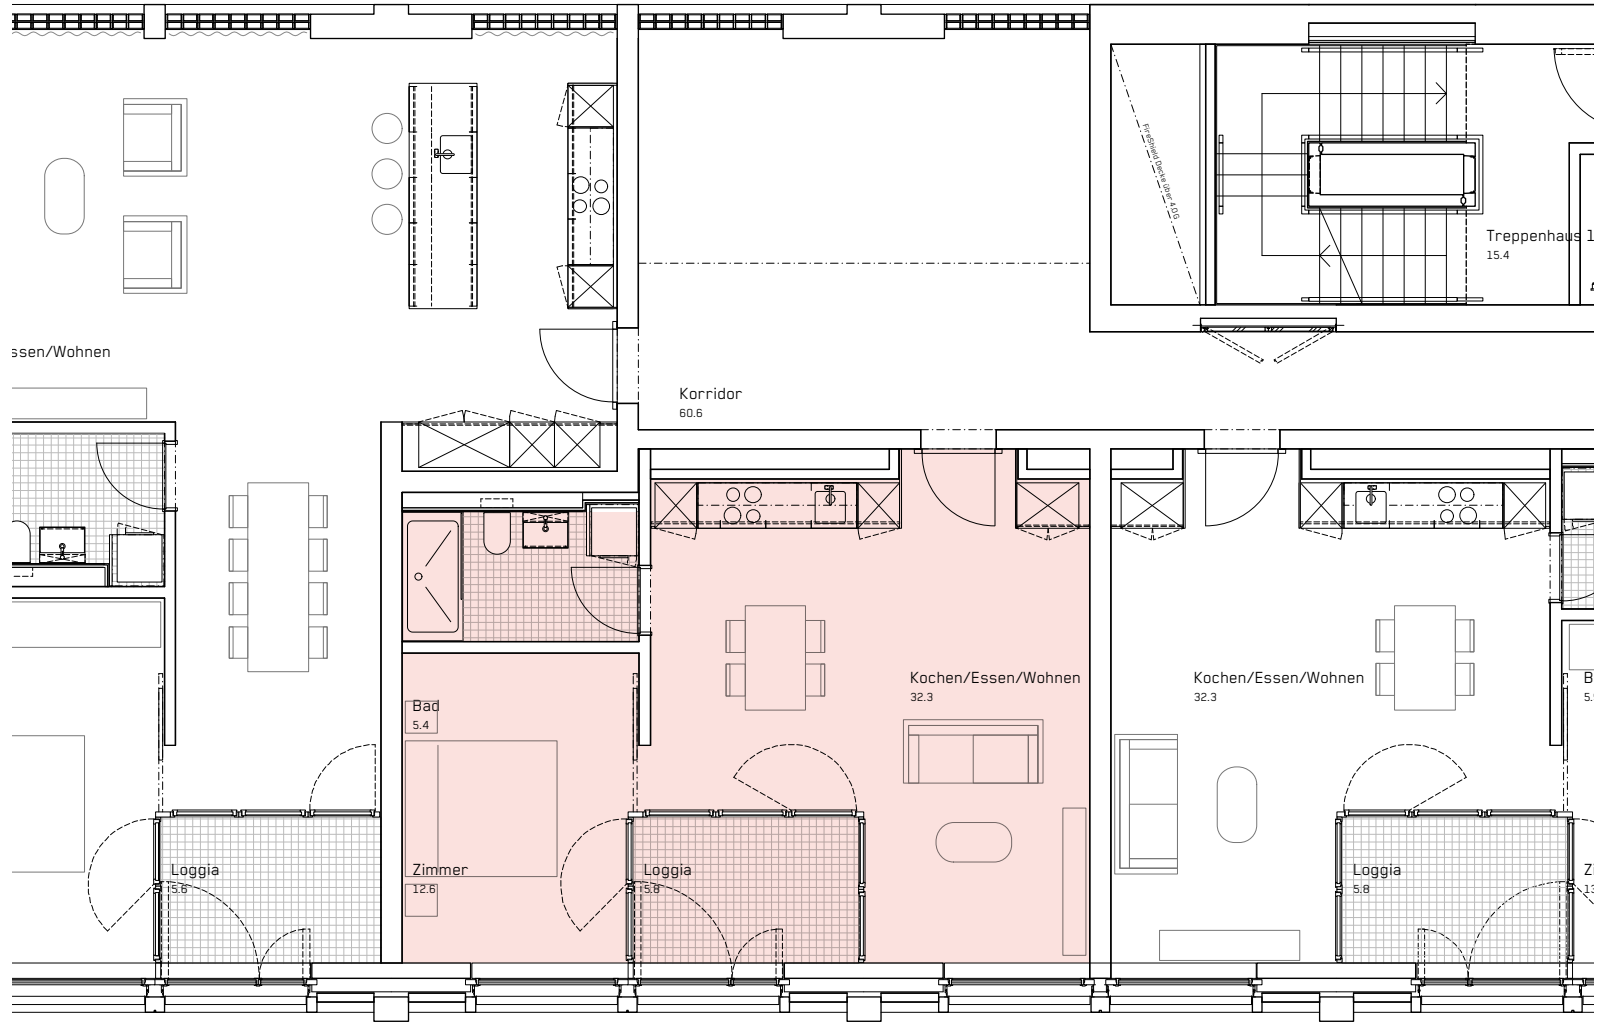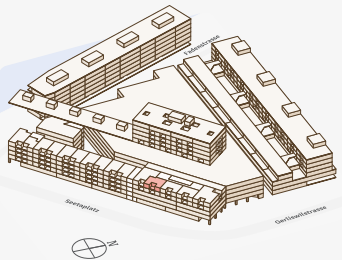

Stand 07.2022  
Änderungen vorbehalten.  
Alle Angaben ohne Gewähr.

