

# 4. VIERTEL



Gebäude **Seetalplatz 1a**

Wohnung

Geschoss **5. OG**

Zimmer **3.5**

Wohnfläche **107.2 m<sup>2</sup>**

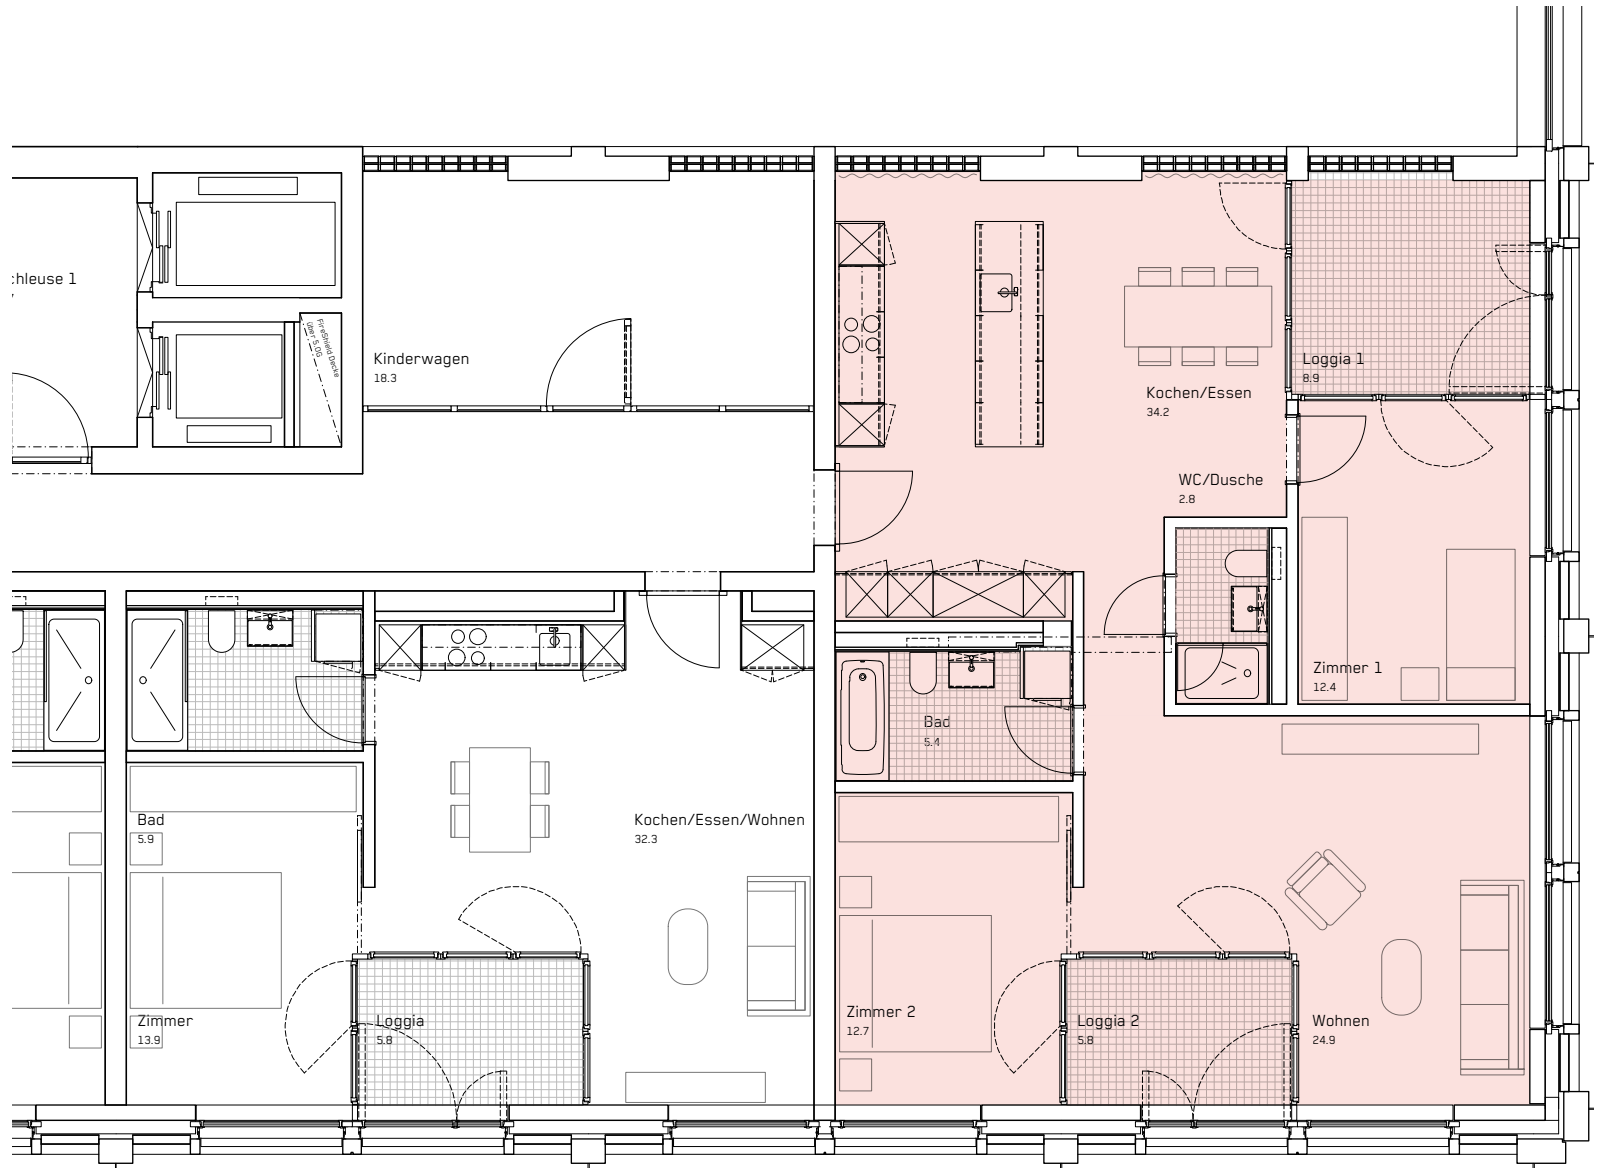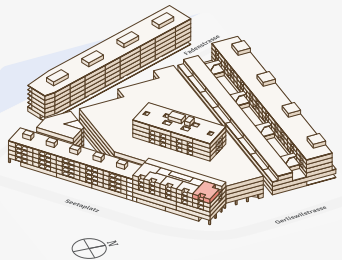

Stand 07.2022  
 Änderungen vorbehalten.  
 Alle Angaben ohne Gewähr.

