

4. VIERTEL



Gebäude **Seetalplatz 1a**

Wohnung

Geschoss **7. OG**

Zimmer **2.5**

Wohnfläche **57.8 m²**

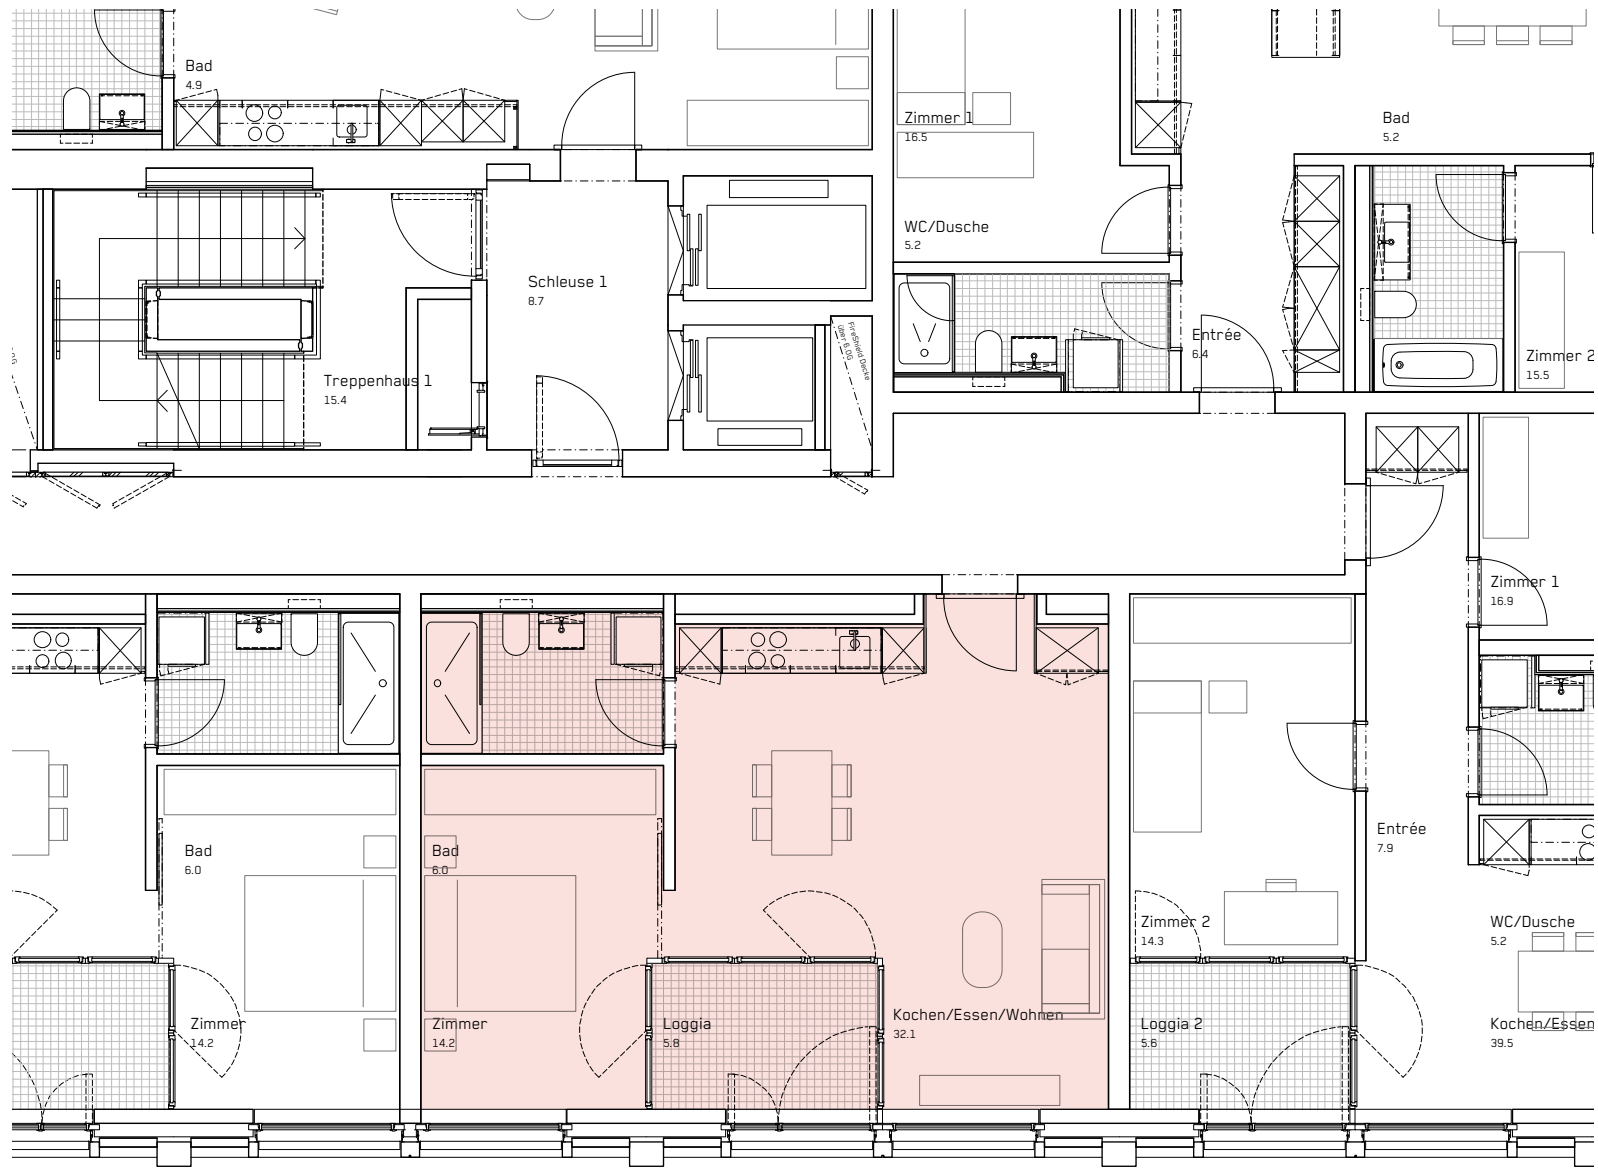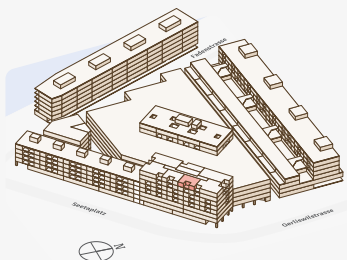

Stand 07.2022
Änderungen vorbehalten.
Alle Angaben ohne Gewähr.

