

4. VIERTEL



Gebäude **Seetalplatz 1a**

Wohnung

Geschoss **8. OG**

Zimmer **3.5**

Wohnfläche **99.3 m²**

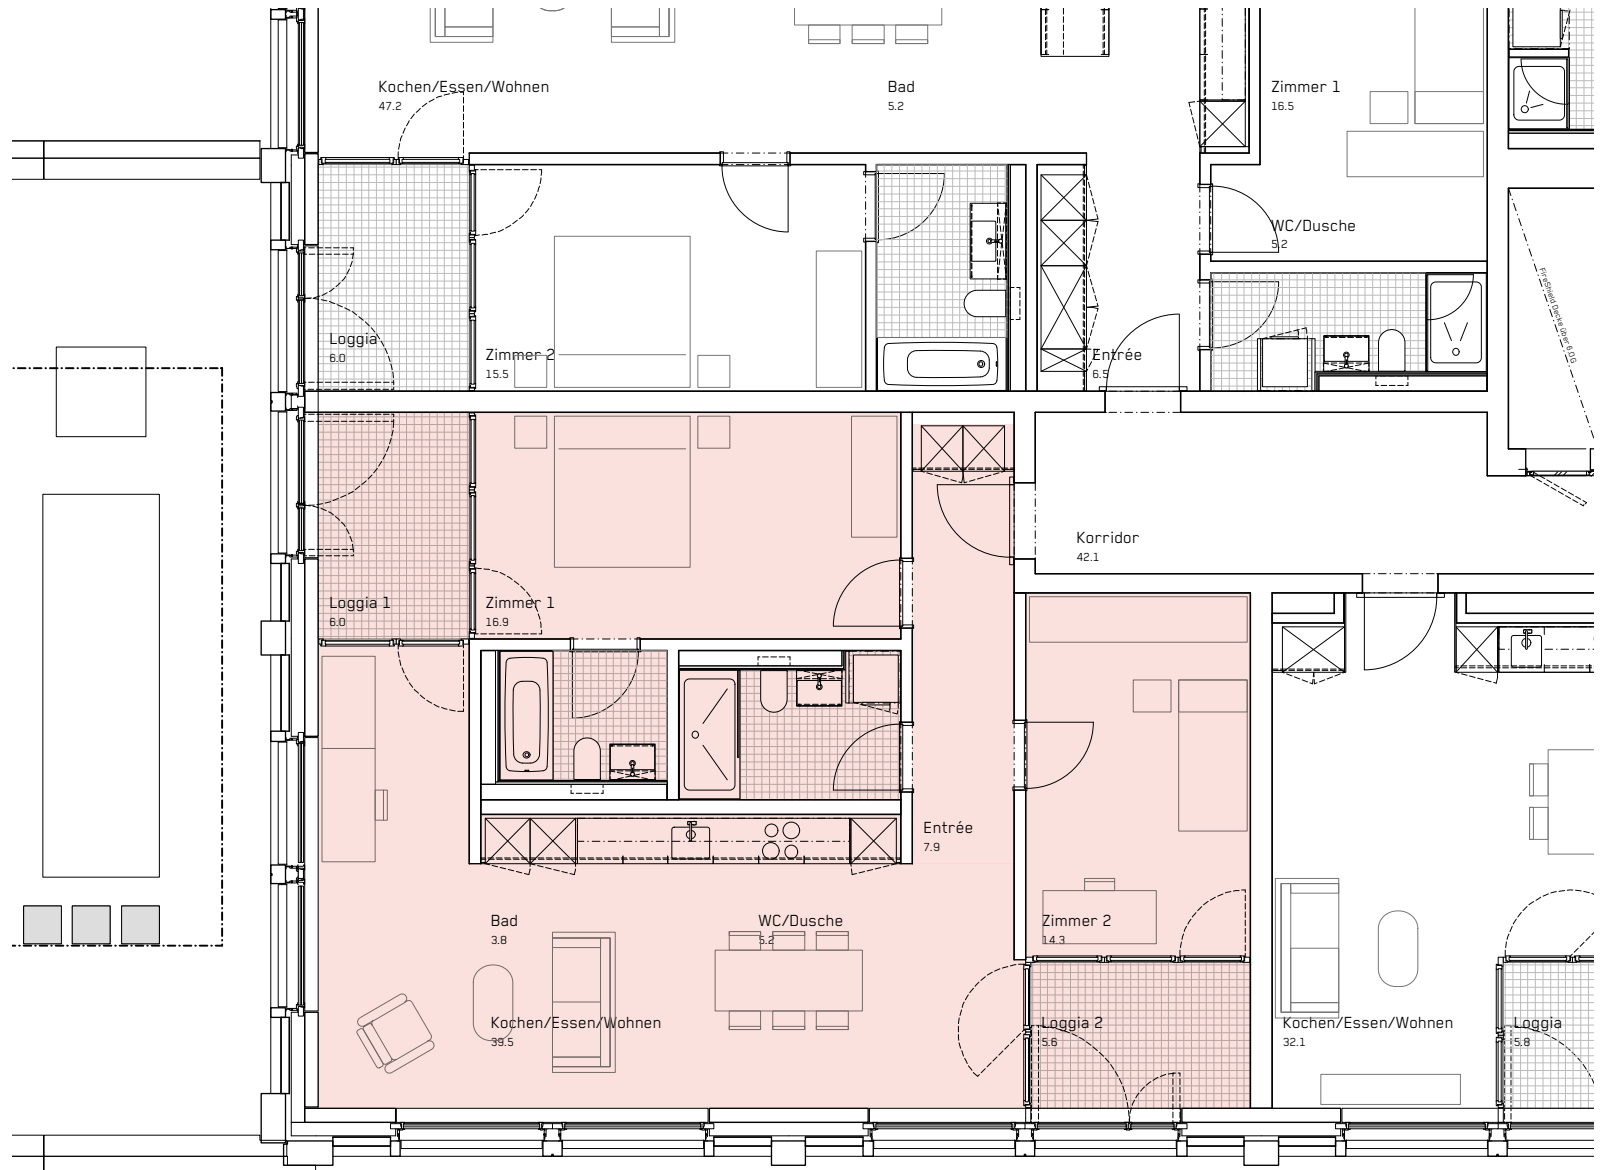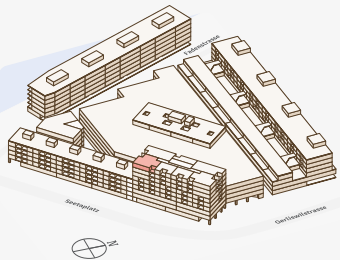

Stand 07.2022
 Änderungen vorbehalten.
 Alle Angaben ohne Gewähr.

