

# 4 VIERTEL



Gebäude **Seetalplatz 1f**

Wohnung

Geschoss **1. OG**

Zimmer **2.5**

Wohnfläche **63.1 m<sup>2</sup>**

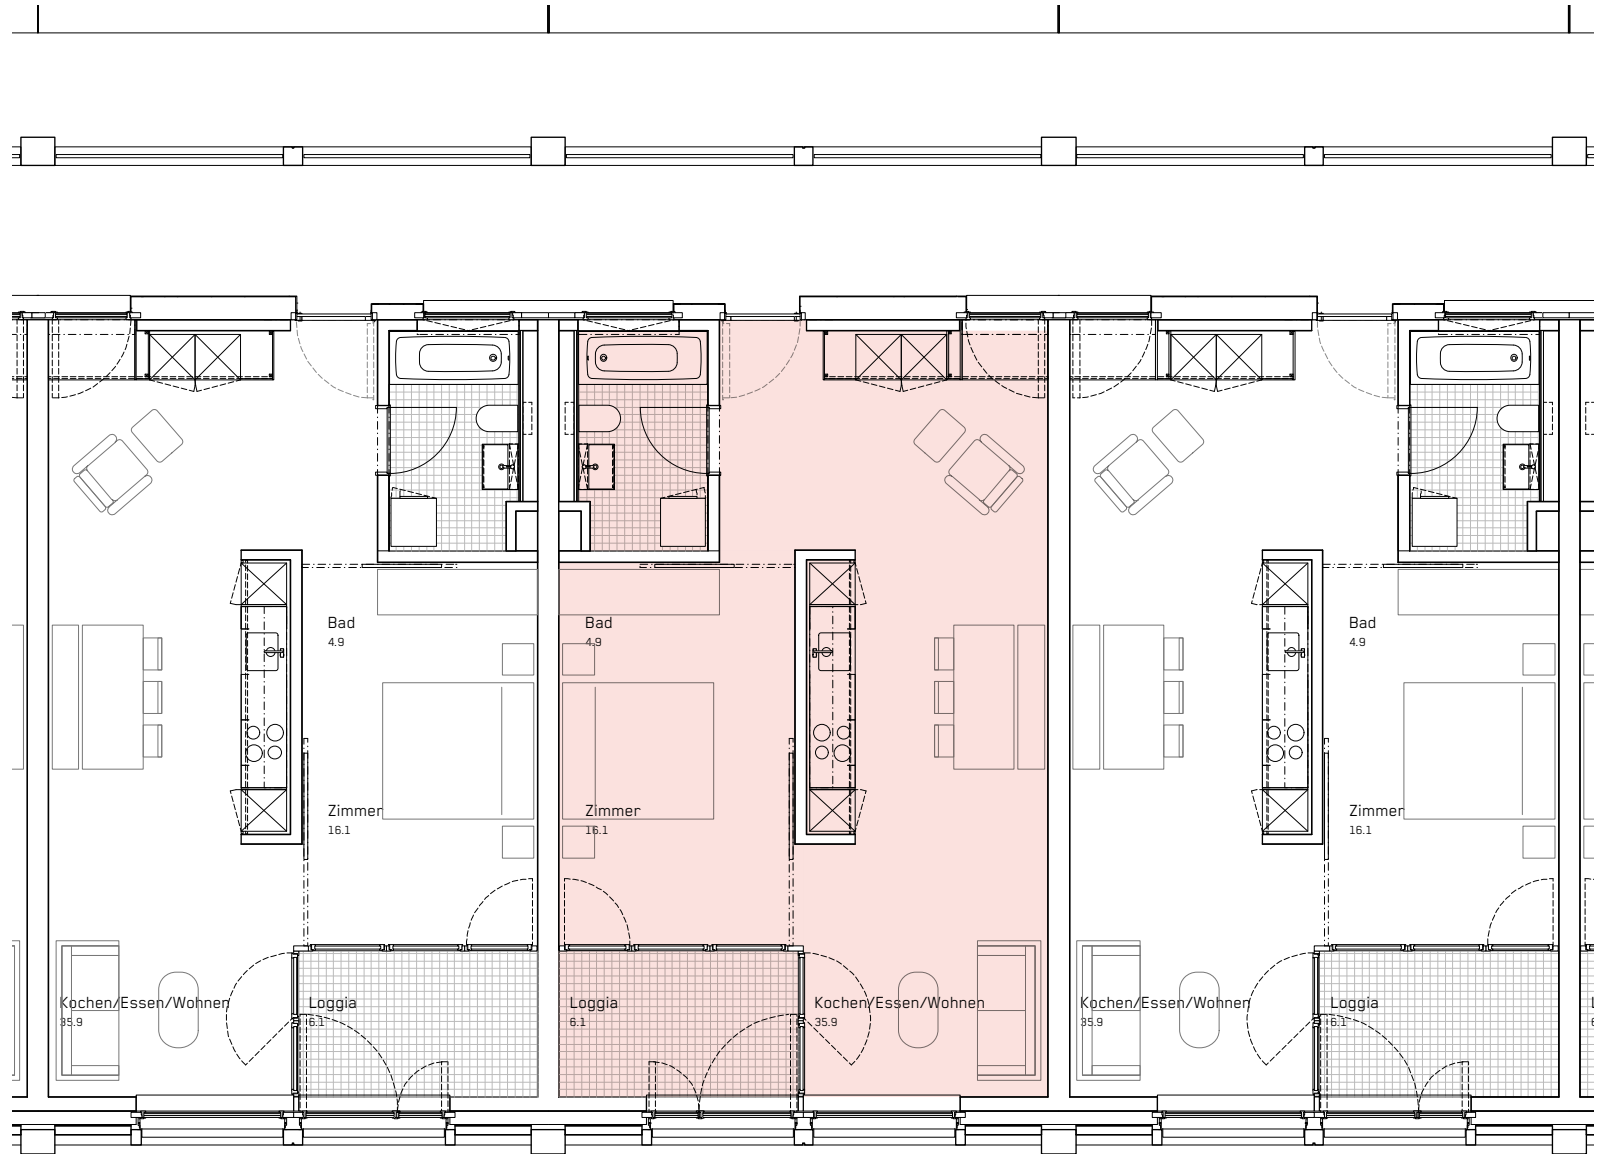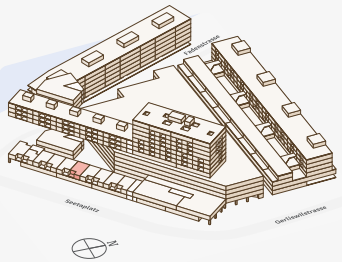

Stand 07.2022  
Änderungen vorbehalten.  
Alle Angaben ohne Gewähr.

