



4. VIERTEL

| | |
|------------|-----------------------------|
| Gebäude | Gerliswilstrasse 13c |
| Wohnung | |
| Geschoss | 5. OG |
| Zimmer | 3.5 |
| Wohnfläche | 83.9 m² |
| Balkon | 9.8 m² |

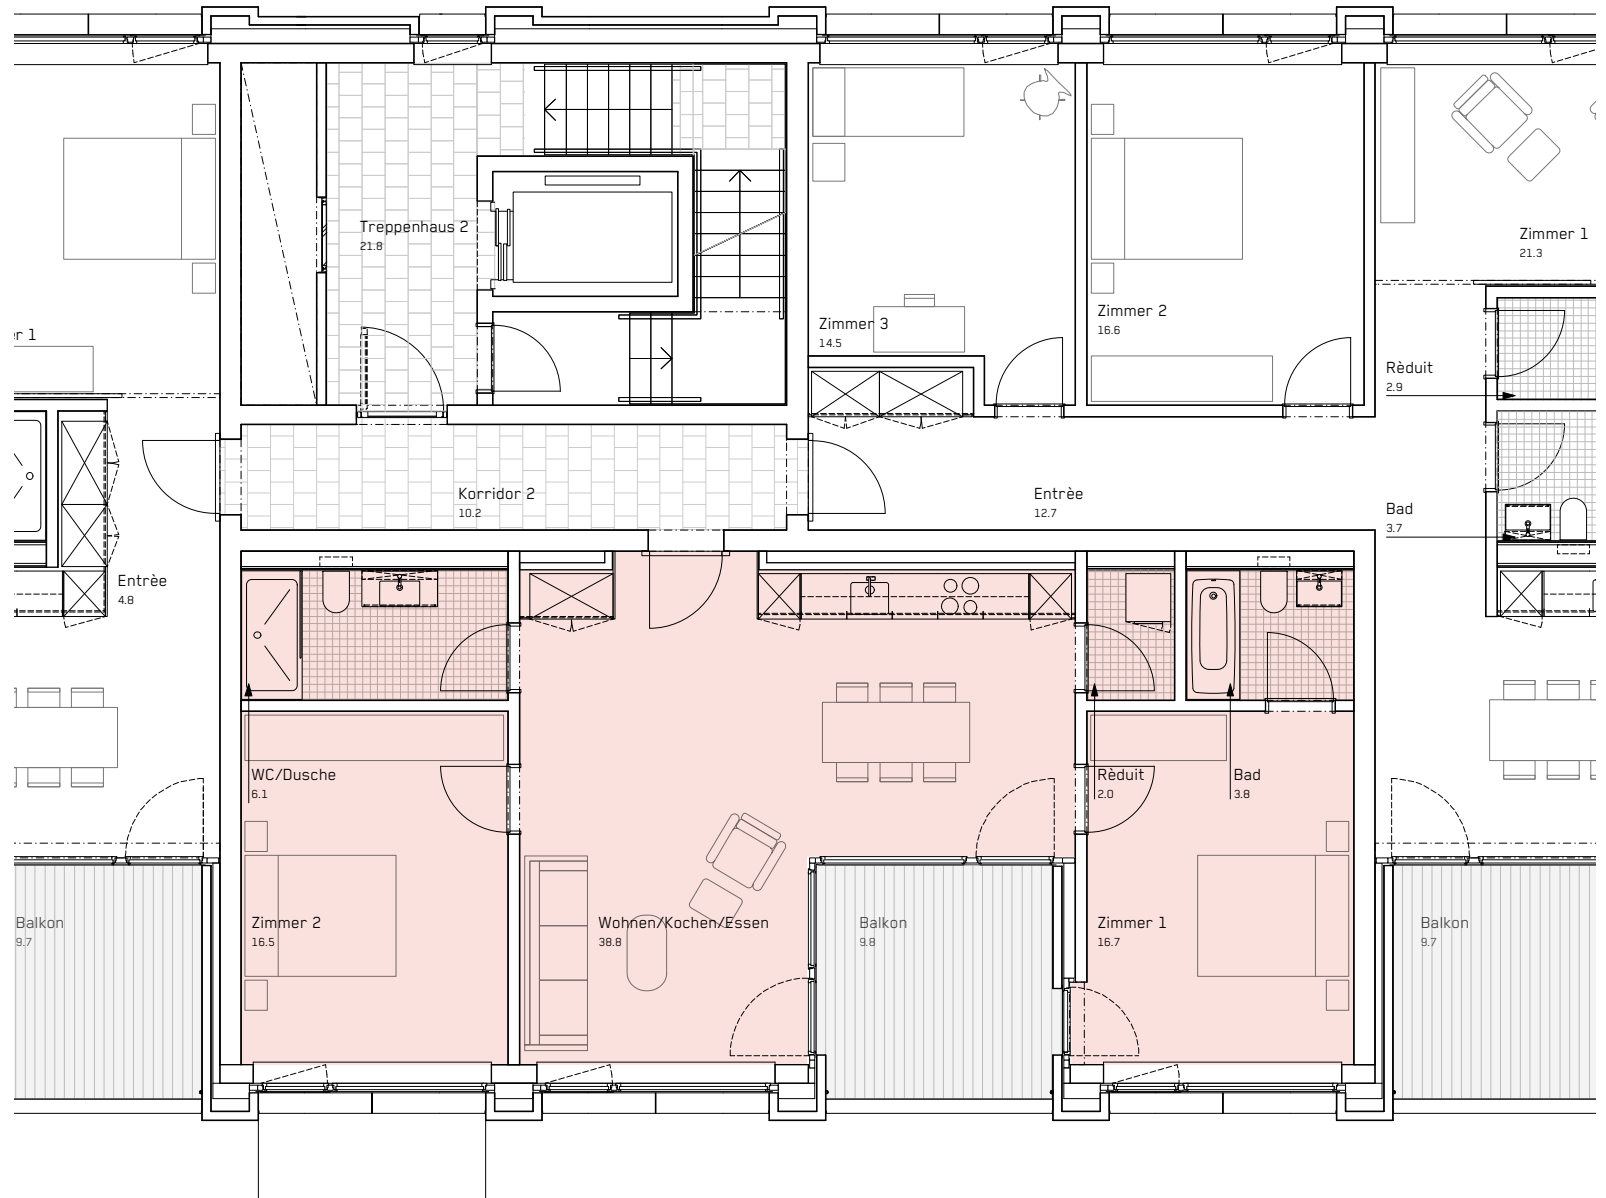

Stand 07.2022
Änderungen vorbehalten.
Alle Angaben ohne Gewähr.

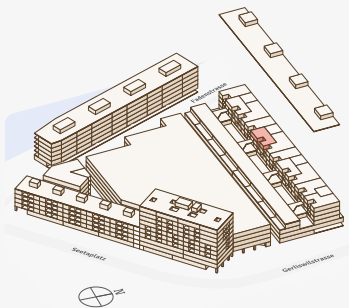