

4. VIERTEL

Gebäude **Fadenstrasse 26**



Wohnung

Geschoss **EG**

Zimmer **1.5**

Wohnfläche **84.0 m²**

Terrasse **16.2 m²**

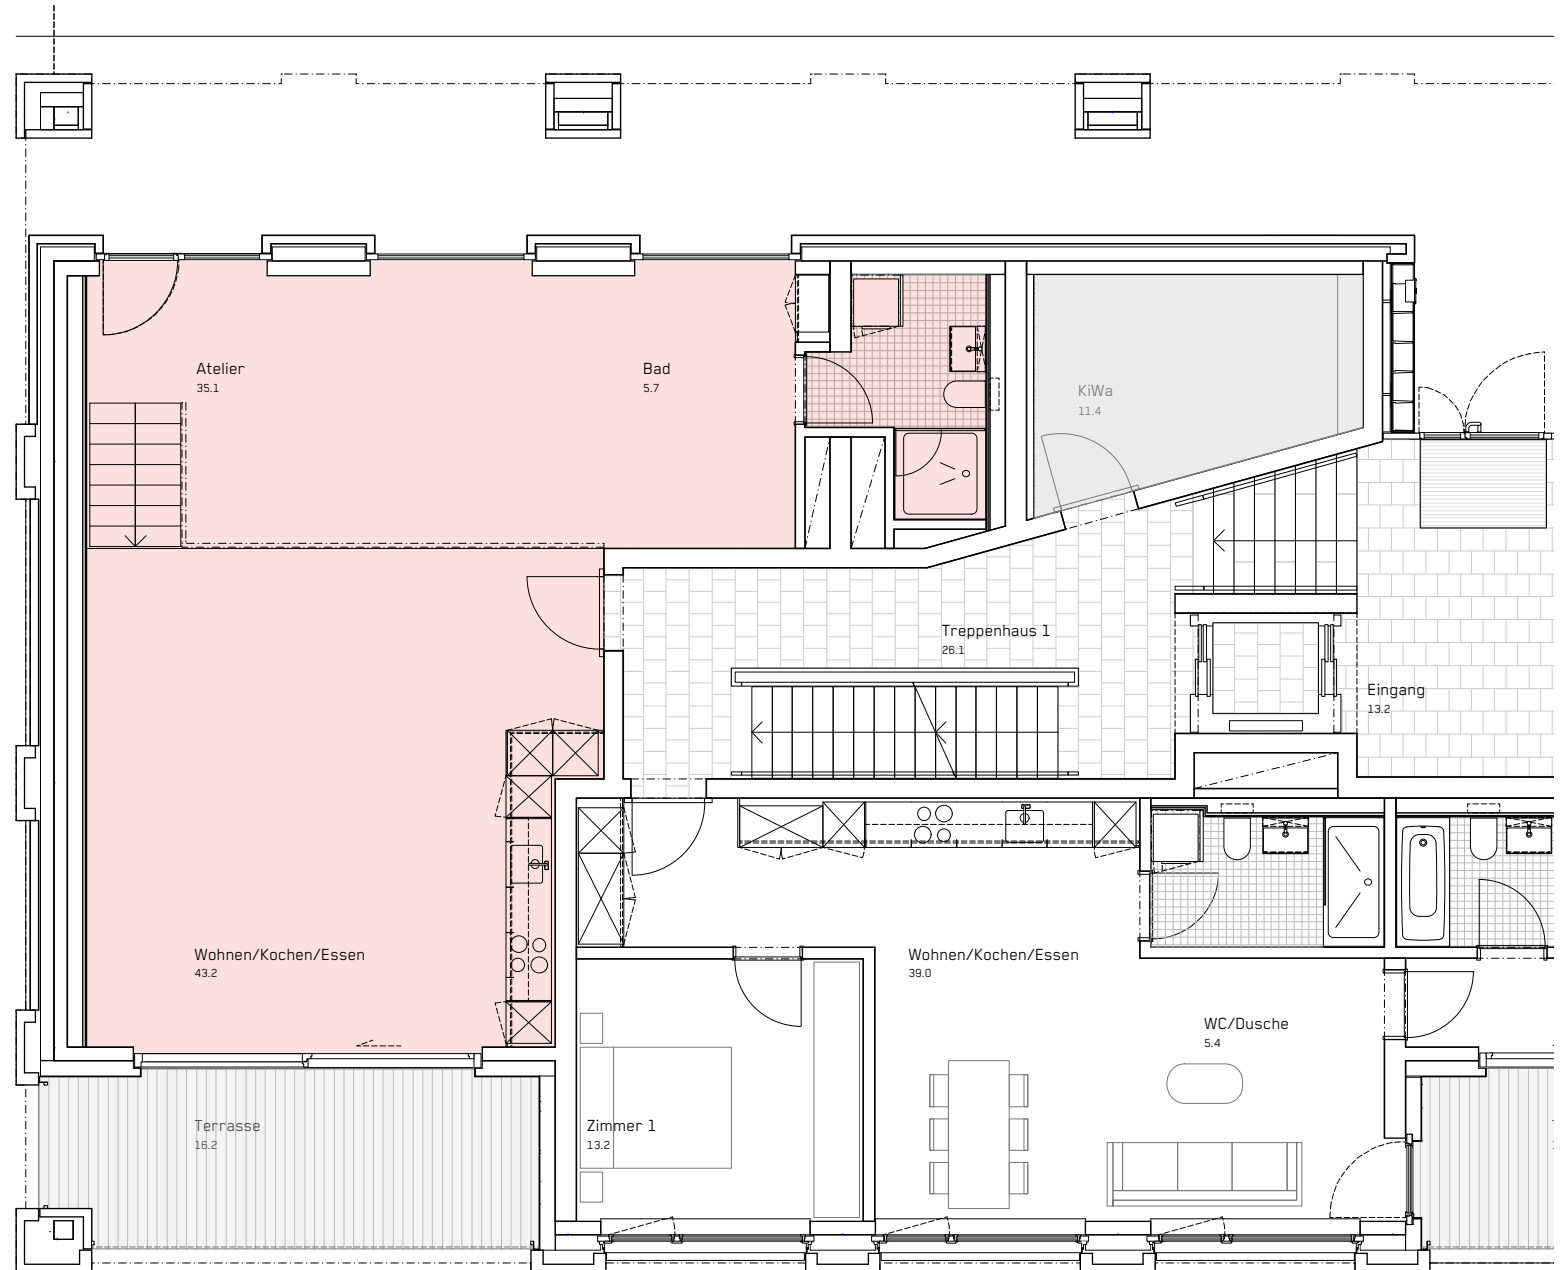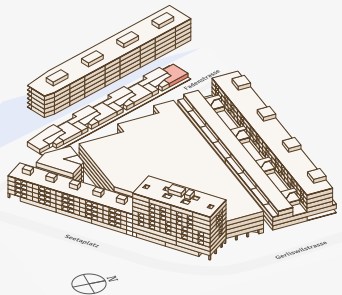

Stand 07.2022
Änderungen vorbehalten.
Alle Angaben ohne Gewähr.

