

# 4. VIERTEL

Gebäude **Fadenstrasse 26**



Wohnung

Geschoss **1. OG**

Zimmer **2.5**

Wohnfläche **51.6 m<sup>2</sup>**

Balkon **6.5 m<sup>2</sup>**

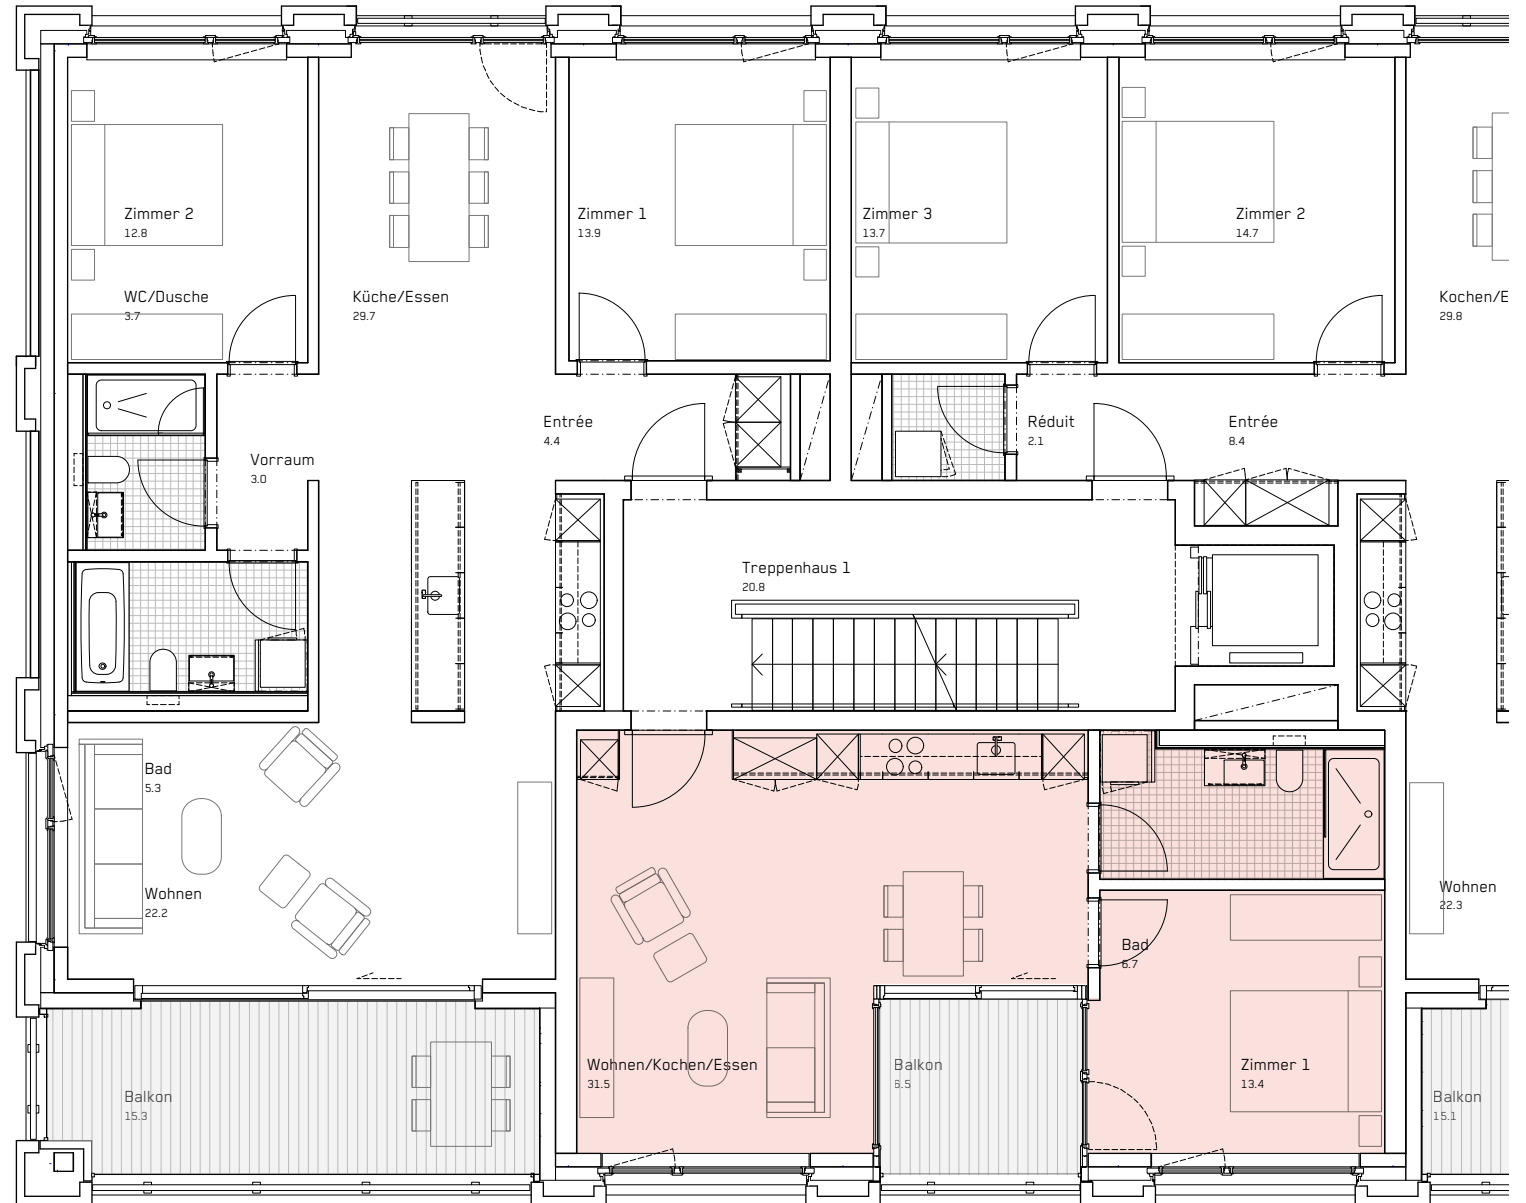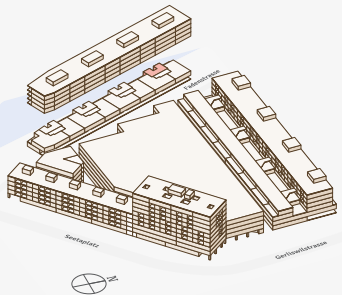

Stand 07.2022  
 Änderungen vorbehalten.  
 Alle Angaben ohne Gewähr.

