


GERLISWILSTRASSE

13b

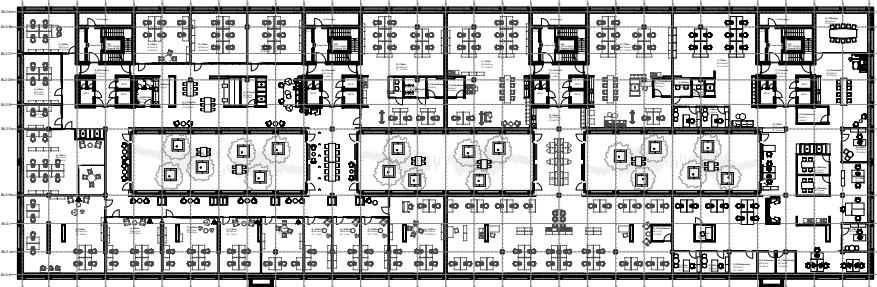

SITUATIONSPLAN: 			
PROJEKTINFO: Projektfläche : 5230 m2		Integral	
BAUVORHABEN: CREDIT SUISSE ASSET MANAGEMENT (SCHWEIZ) AG Gerliswilstrasse 13a bis 13d, 6020 Emmenbrücke			
AUFTRAGGEBER: CREDIT SUISSE ASSET MANAGEMENT (SCHWEIZ) AG CS Asset Mgmt (Schweiz) AG, 8045 Zürich			
PLANUNGSPHASE: Revision	STATUS: Revision	PROJEKTNUMMER: 8147	PROJEKTKÜRZEL: CSPL
PLANNUMMER: 05REV_00	PLANTITEL: Mietflächen OG01 D möbliert	MASSSTAB: 1:100	PLANGRÖSSE: A2
PLANVERFASSER: Integral design-build AG		DATUM: 20.05.2025	GEZEICHNET: adm
Zürcherstrasse 39, 8952 Schlieren		REVIDIERT:	
www.integralag.ch			
C:\Users\ADM\buildag\8147 - CSPL 4\IERTEL Seetalplatz Innenausbau 1 2.OG Emmenbrücke - Dokument\44_MAB_Modelle\05_CAD Modelle\CSPL_ITG_IMO_240412_adm.pln			