


4VIERTEL

2. Obergeschoss
720 m²

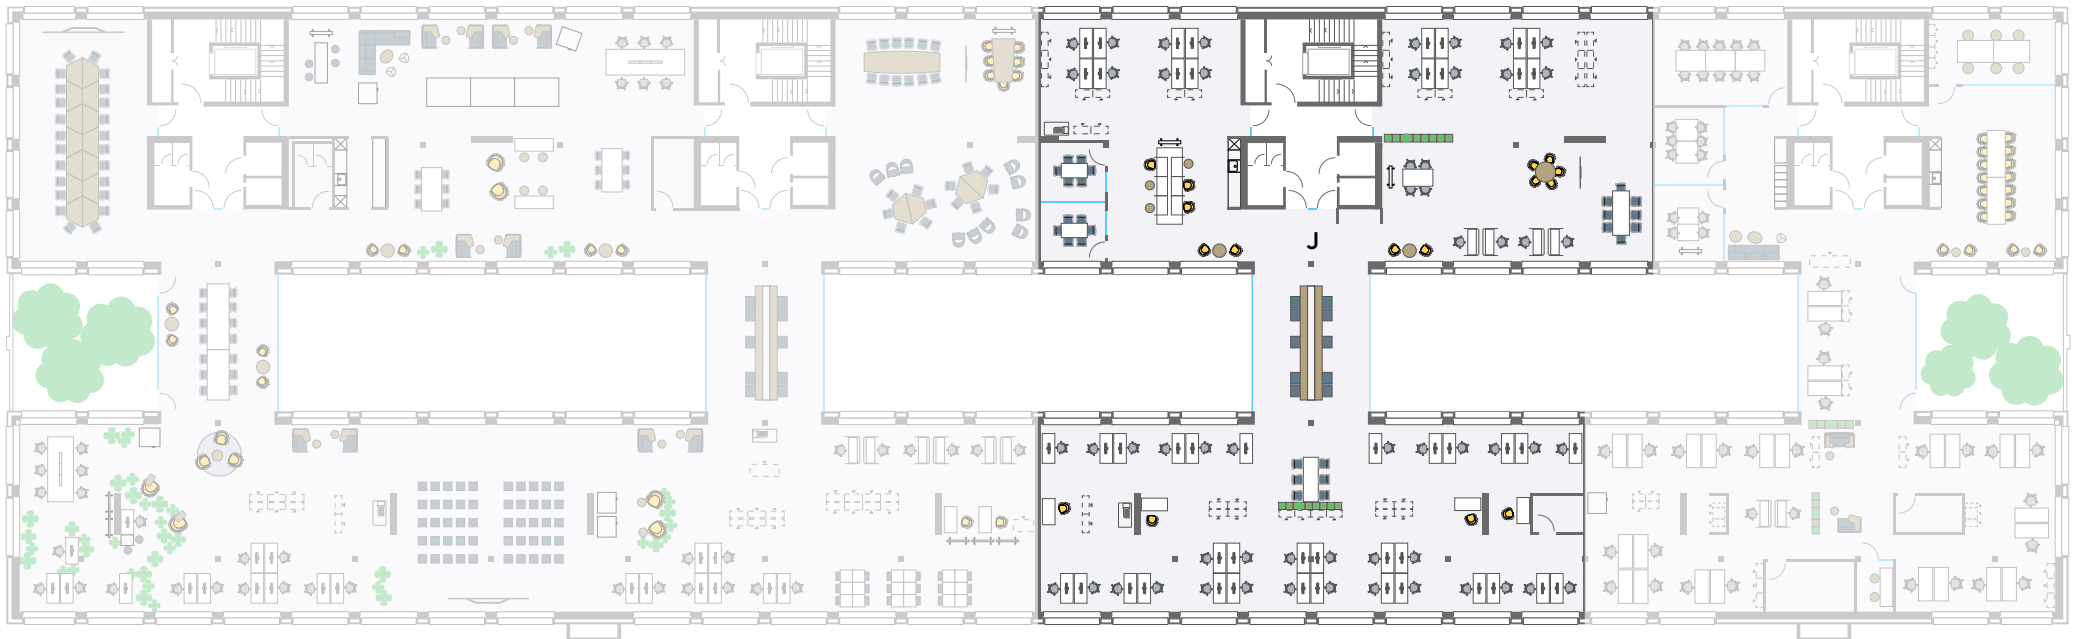

Massstab 1:100

4viertel.com/plug_and_work/